




## ΠΕΡΙΠΤΕΡΟ 10 PAVILION

ΚΛΙΜΑΚΑ 1:200  
SCALE

προς ΠΕΡ. 9  
to PAV. 9

### ΕΚΘΕΜΑΤΑ/EXHIBITS

- Ζωοτροφές, Animal feeds
- Κτηνιατρικά φάρμακα & εργαλεία, Veterinary pharmaceuticals & accessories
- Υπηρεσίες, Services

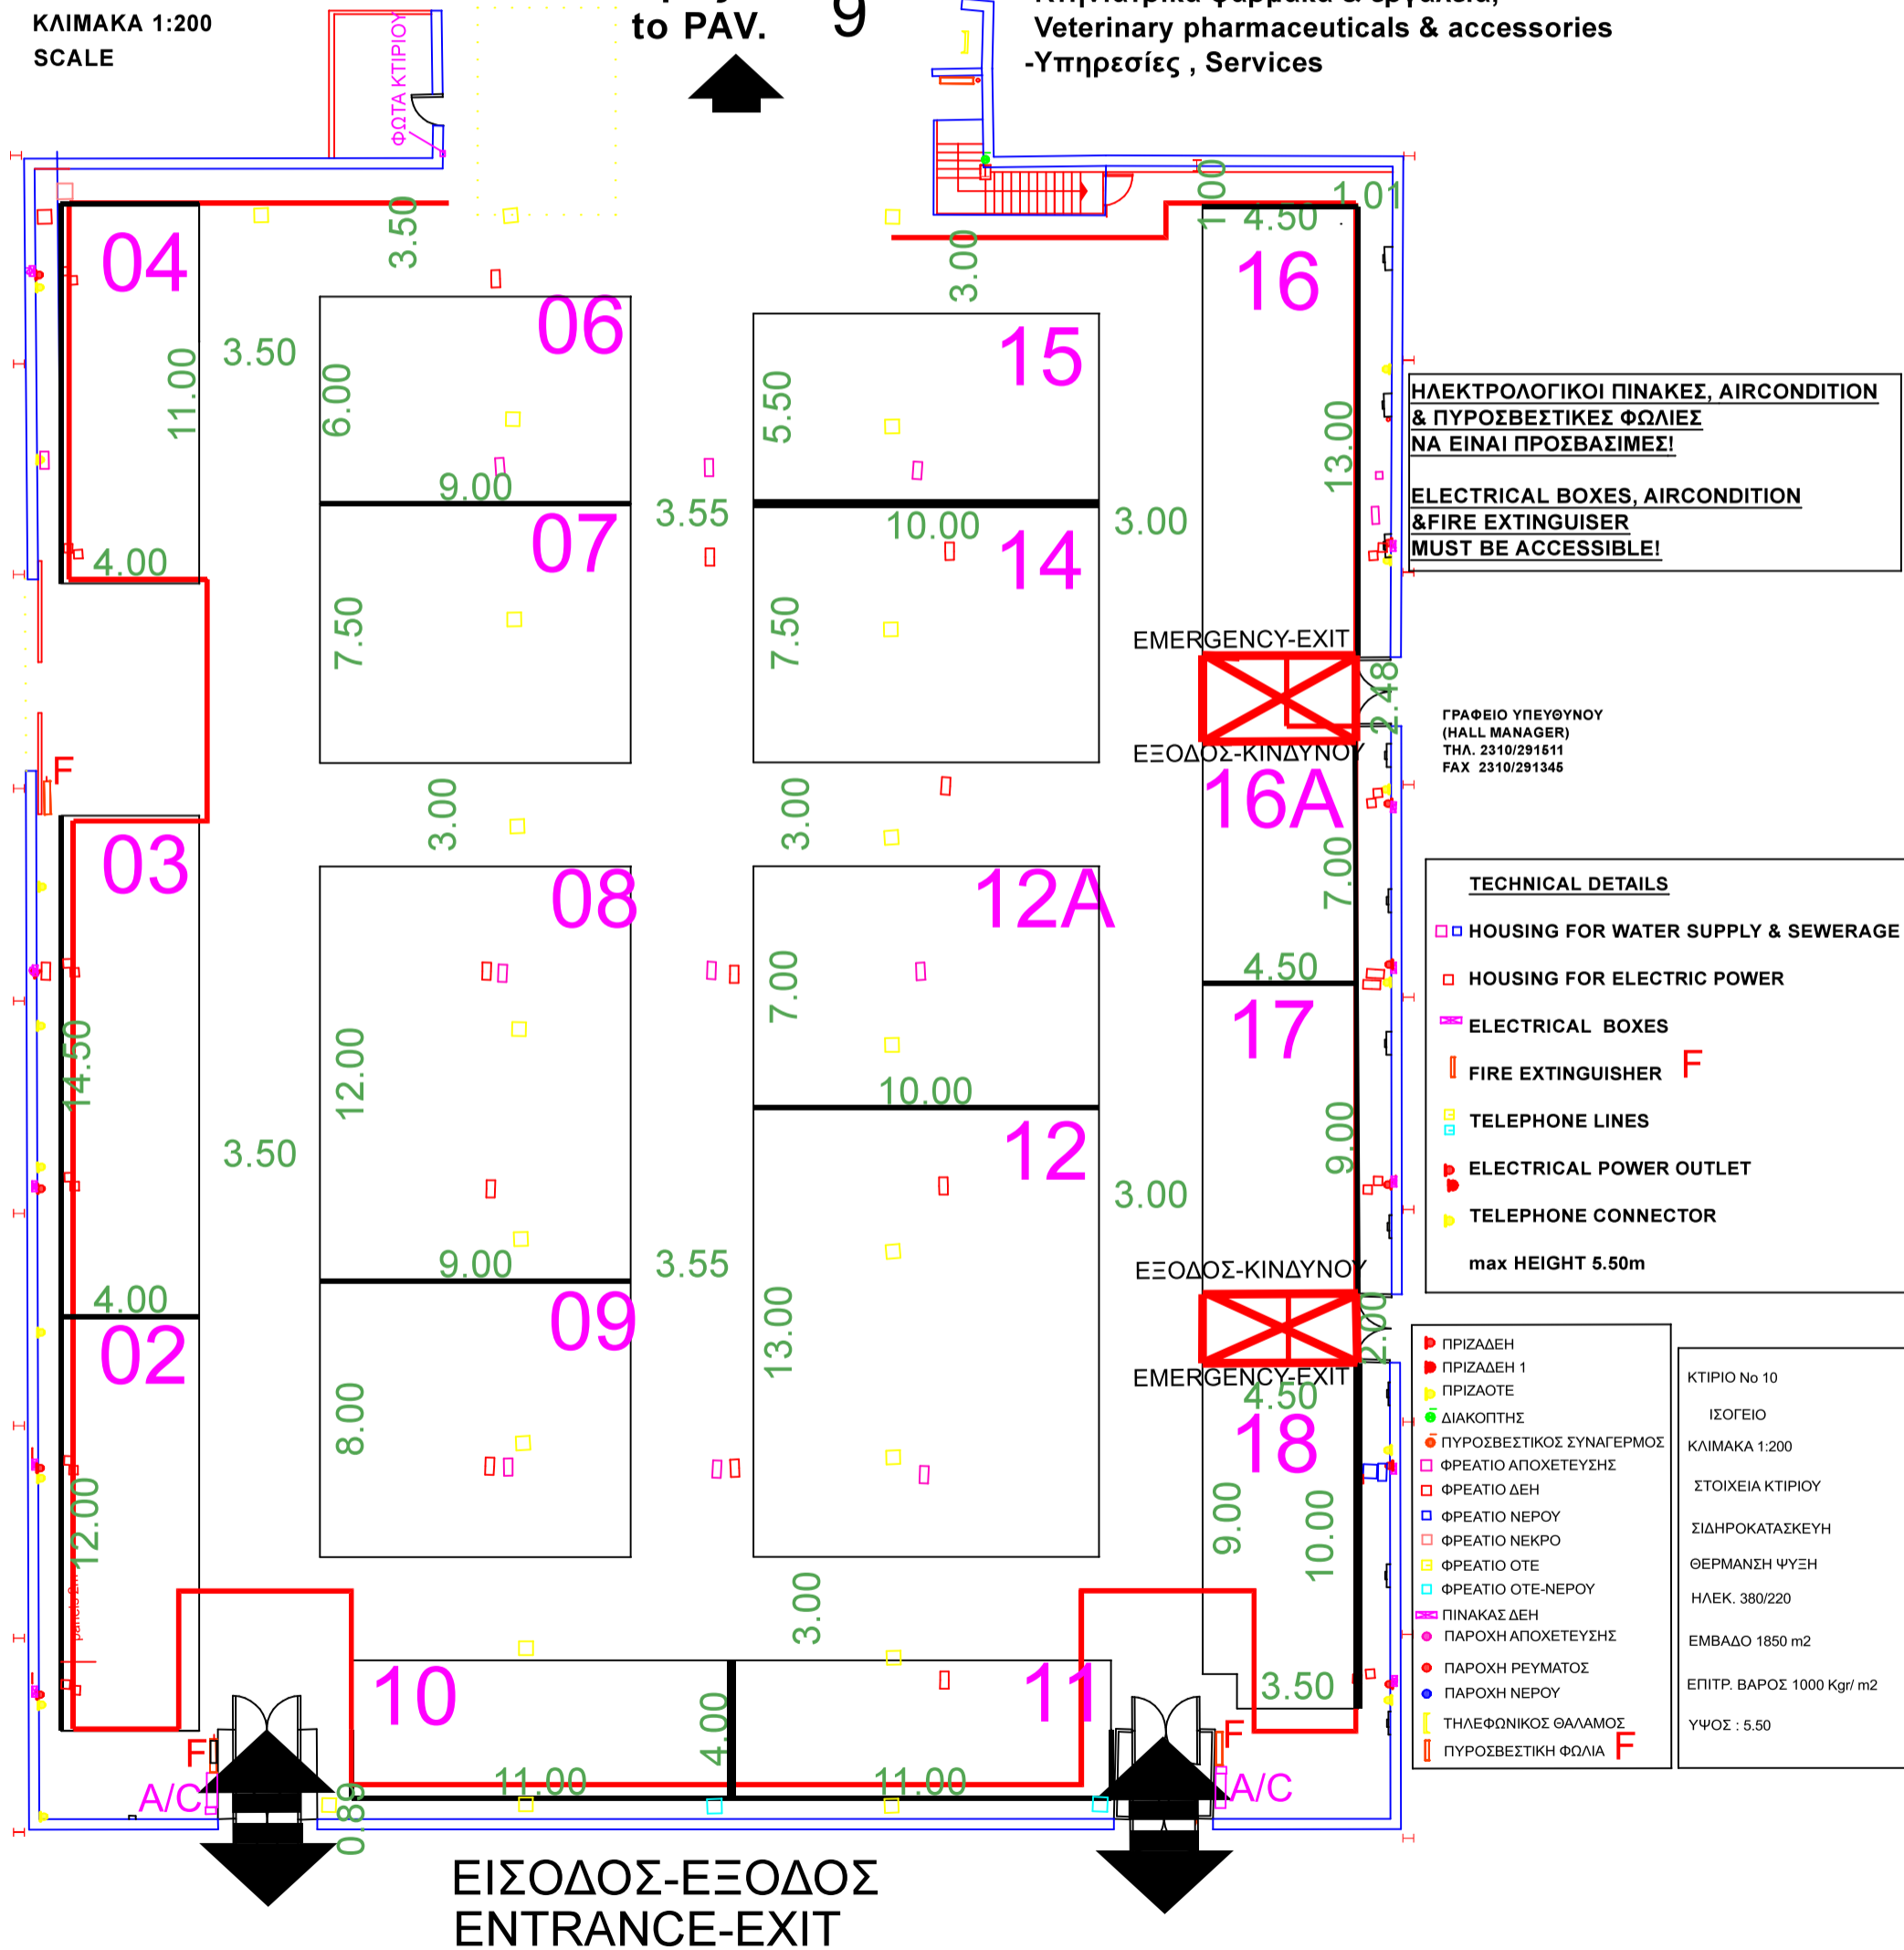

**ΗΛΕΚΤΡΟΛΟΓΙΚΟΙ ΠΙΝΑΚΕΣ, AIRCONDITION & ΠΥΡΟΣΒΕΣΤΙΚΕΣ ΦΩΛΙΕΣ ΝΑ ΕΙΝΑΙ ΠΡΟΣΒΑΣΙΜΕΣ!**  
**ELECTRICAL BOXES, AIRCONDITION & FIRE EXTINGUISHER MUST BE ACCESSIBLE!**

ΓΡΑΦΕΙΟ ΥΠΕΥΘΥΝΟΥ  
(HALL MANAGER)  
ΤΗΛ. 2310/291511  
FAX 2310/291345

TECHNICAL DETAILS	
	HOUSING FOR WATER SUPPLY & SEWERAGE
	HOUSING FOR ELECTRIC POWER
	ELECTRICAL BOXES
	FIRE EXTINGUISHER <b>F</b>
	TELEPHONE LINES
	ELECTRICAL POWER OUTLET
	TELEPHONE CONNECTOR
max HEIGHT 5.50m	

	ΠΡΙΖΑΔΕΗ
	ΠΡΙΖΑΔΕΗ 1
	ΠΡΙΖΑΟΤΕ
	ΔΙΑΚΟΠΤΗΣ
	ΠΥΡΟΣΒΕΣΤΙΚΟΣ ΣΥΝΑΓΕΡΜΟΣ
	ΦΡΕΑΤΙΟ ΑΠΟΧΕΤΕΥΣΗΣ
	ΦΡΕΑΤΙΟ ΔΕΗ
	ΦΡΕΑΤΙΟ ΝΕΡΟΥ
	ΦΡΕΑΤΙΟ ΝΕΚΡΟ
	ΦΡΕΑΤΙΟ ΟΤΕ
	ΦΡΕΑΤΙΟ ΟΤΕ-ΝΕΡΟΥ
	ΠΙΝΑΚΑΣ ΔΕΗ
	ΠΑΡΟΧΗ ΑΠΟΧΕΤΕΥΣΗΣ
	ΠΑΡΟΧΗ ΡΕΥΜΑΤΟΣ
	ΠΑΡΟΧΗ ΝΕΡΟΥ
	ΤΗΛΕΦΩΝΙΚΟΣ ΘΑΛΑΜΟΣ
	ΠΥΡΟΣΒΕΣΤΙΚΗ ΦΩΛΙΑ <b>F</b>

ΚΤΙΡΙΟ Νο 10
ΙΣΟΓΕΙΟ
ΚΛΙΜΑΚΑ 1:200
ΣΤΟΙΧΕΙΑ ΚΤΙΡΙΟΥ
ΣΙΔΗΡΟΚΑΤΑΣΚΕΥΗ
ΘΕΡΜΑΝΣΗ ΨΥΞΗ
ΗΛΕΚ. 380/220
ΕΜΒΑΔΟ 1850 m <sup>2</sup>
ΕΠΙΤΡ. ΒΑΡΟΣ 1000 Kg/m <sup>2</sup>
ΥΨΟΣ : 5.50

ΕΙΣΟΔΟΣ-ΕΞΟΔΟΣ  
ENTRANCE-EXIT