



Zootechnia


28-31/1/2027

ΠΕΡΙΠΤΕΡΟ
PAVILLION
ΚΛΙΜΑΚΑ 1:250
SCALE

14

ΕΚΘΕΜΑΤΑ
Μηχανήματα, Εξοπλισμοί κτηνοτροφίας-πτηνοτροφίας
EXHIBITS
Livestock and poultry machinery & equipment

ΕΙΣΟΔΟΣ-ΕΞΟΔΟΣ
ENTRANCE-EXIT

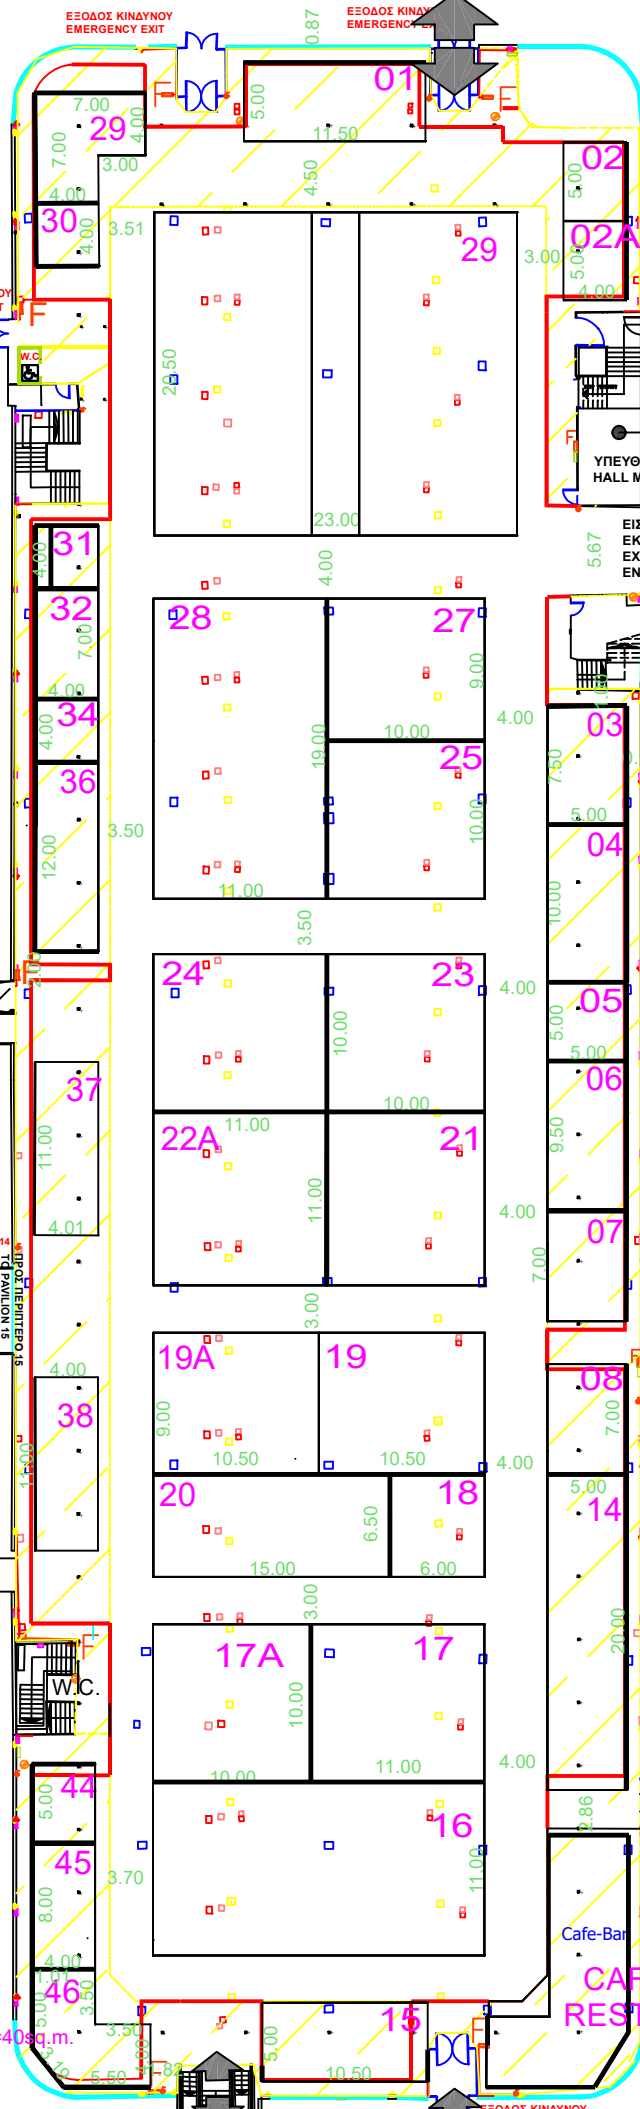

ΕΚΘΕΜΑΤΑ
Μηχανήματα, Εξοπλισμοί κτηνοτροφίας-πτηνοτροφίας
EXHIBITS
Livestock and poultry machinery & equipment

ΠΕΡΙΠΤΕΡΟ
PAVILLION
ΚΛΙΜΑΚΑ 1:400
SCALE

15

ΕΛΕΚΤΡΟΛΟΓΙΚΟΙ ΠΙΝΑΚΕΣ, ΚΛΙΜΑΤΙΣΤΙΚΕΣ ΜΟΝΑΔΕΣ ΠΥΡΟΣΒΕΣΤΙΚΕΣ ΦΩΛΕΣ
ΕΞΟΔΟΣ ΚΙΝΑΥΝΟΥ
ΝΑ ΕΙΝΑΙ ΠΡΟΣΒΕΣΤΙΜΕΣ
ELECTRICAL BOXES, AIRCONDITION
FIRE EXTINGUISHER & EMERGENCY EXITS
MUST BE ACCESSIBLE!

TECHNICAL DETAILS
■ HOUSING FOR WATER SUPPLY AND SEWERAGE
■ HOUSING FOR ELECTRIC POWER
■ ELECTRICAL BOXES
■ FIRE EXTINGUISHER
■ FIRE EXTINGUISHER ON WHEELS
■ TELEPHONE LINES
■ ELECTRICAL POWER OUTLET
■ TELEPHONE CONNECTOR
HEIGHT 2.20-2.50m
LOADING AREA 4438.80m2
• COLUMNS 15x15cm

● ΠΡΙΖΑΔΕΗ
● ΠΡΙΖΑΔΕΗ 1
● ΠΡΙΖΑΔΕΗ 2
● ΔΙΑΚΟΠΤΗΣ
● ΠΥΡΟΣΒΕΣΤΙΚΟΣ ΣΥΝΑΓΕΡΜΟΣ
● ΤΡΟΧΗΛΑΤΟΣ ΠΥΡΟΣΒΕΣΤΗΡΑΣ
■ ΦΡΕΑΤΙΟ ΑΠΟΧΕΤΕΥΣΗΣ
■ ΦΡΕΑΤΙΟ ΔΕΗ
■ ΦΡΕΑΤΙΟ ΝΕΡΟΥ
■ ΦΡΕΑΤΙΟ ΝΕΚΡΟ
■ ΦΡΕΑΤΙΟ ΟΤΕ
■ ΦΡΕΑΤΙΟ ΟΤΕ-ΝΕΡΟΥ
■ ΠΙΝΑΚΑΣ ΔΕΗ
● ΠΑΡΟΧΗ ΑΠΟΧΕΤΕΥΣΗΣ
● ΠΑΡΟΧΗ ΡΕΥΜΑΤΟΣ
■ ΤΗΛΕΦΩΝΙΚΟΣ ΘΑΛΑΜΟΣ
■ ΠΥΡΟΣΒΕΣΤΙΚΗ ΦΩΛΙΑ
■ ΚΟΛΩΝΑ 15x15 cm
■ ΣΤΑΘΜΟΣ ΕΡΓΑΛΕΙΩΝ

ΓΡΑΦΕΙΟ ΥΠΕΥΘΥΝΟΥ
(HALL MANAGER)
ΤΗΛ. 2310291265

ΣΤΟ ΧΩΡΟ ΚΑΤΩ ΑΠΟ ΗΜΙΟΡΟΦΟ
ΑΝΩΤΕΡΟ ΥΨΟΣ ΚΑΤΑΣΚΕΥΗΣ 2.50m
max CONSTRUCTION HEIGHT UNDER
MEZZANINE 2.50m

ΚΤΙΡΙΟ Νο 15
ΙΣΟΓΕΙΟ
ΚΛΙΜΑΚΑ 1:400
ΣΤΟΙΧΕΙΑ ΚΤΙΡΙΟΥ
ΩΦ. ΕΜΒΑΔΟ 4438.80 M2
ΠΕΡΙΜΕΤΡΙΚΟ ΥΨΟΣ : 2.50
ΚΕΝΤΡΙΚΟ ΥΨΟΣ : 5.50

ΠΡΟΣ ΠΕΡ.13
TO PAV.13